



MARKPLAN

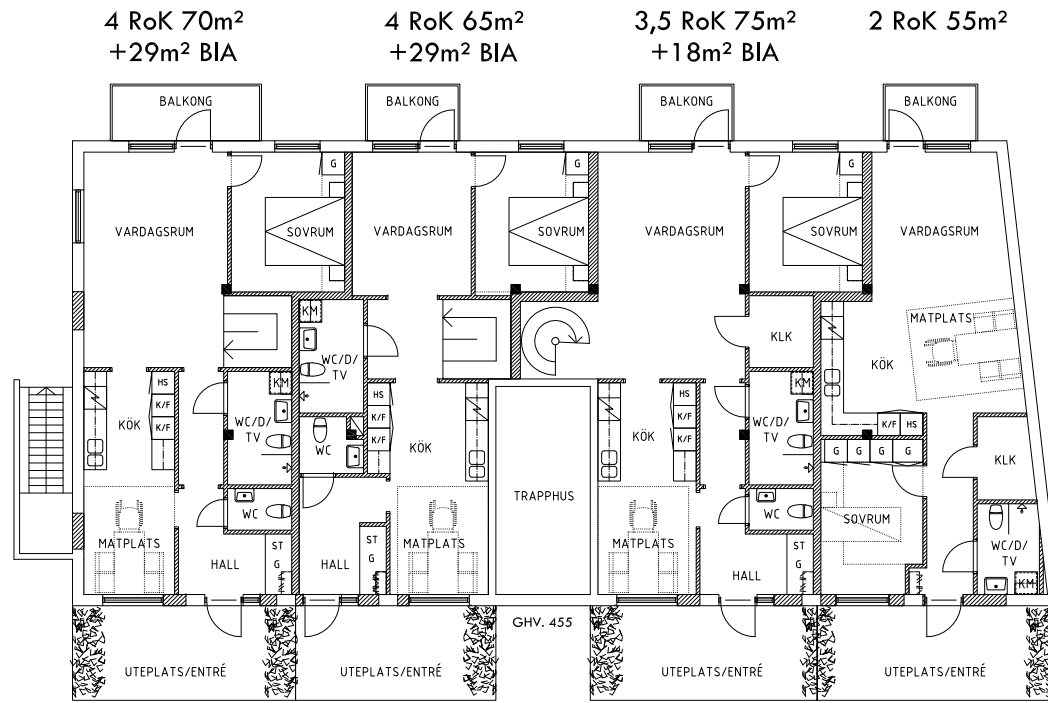

TOTALT:	BOA+BIA
2	RoK 55+0
3,5	RoK 75+18
4	RoK 65+29
4	RoK 70+29
4 lgh	265+76 = 341m ² BOA+BIA



GAMLA HUDDINGEVÄGEN

KÄLLARE

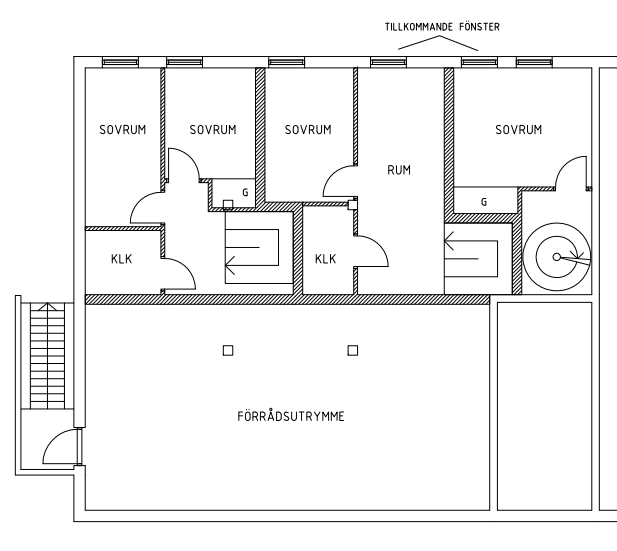

BRF STÄNKSKÄRMEN - UTREDNINGSSKISS LOKAL

SKALA 1:200 (A3)

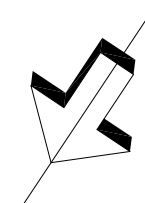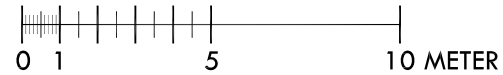

Rits Arkitekter 2024-02-26